

Uzavírka silnice II/154 - SO 103

Branná - Hrachoviště - Lipnice

Objednatel:	COLAS CZ a.s.
-------------	---------------

Vypracoval:	Karel Pekař
-------------	-------------

Datum:	3/2021
--------	--------


Legenda:

- uzavřený úsek
- navržené přechodné dopravní značení
- objízdná trasa

IP 22

POZOR

**SILNICE II/154
PŘED OBCÍ
BRANNÁ UZAVŘENA**

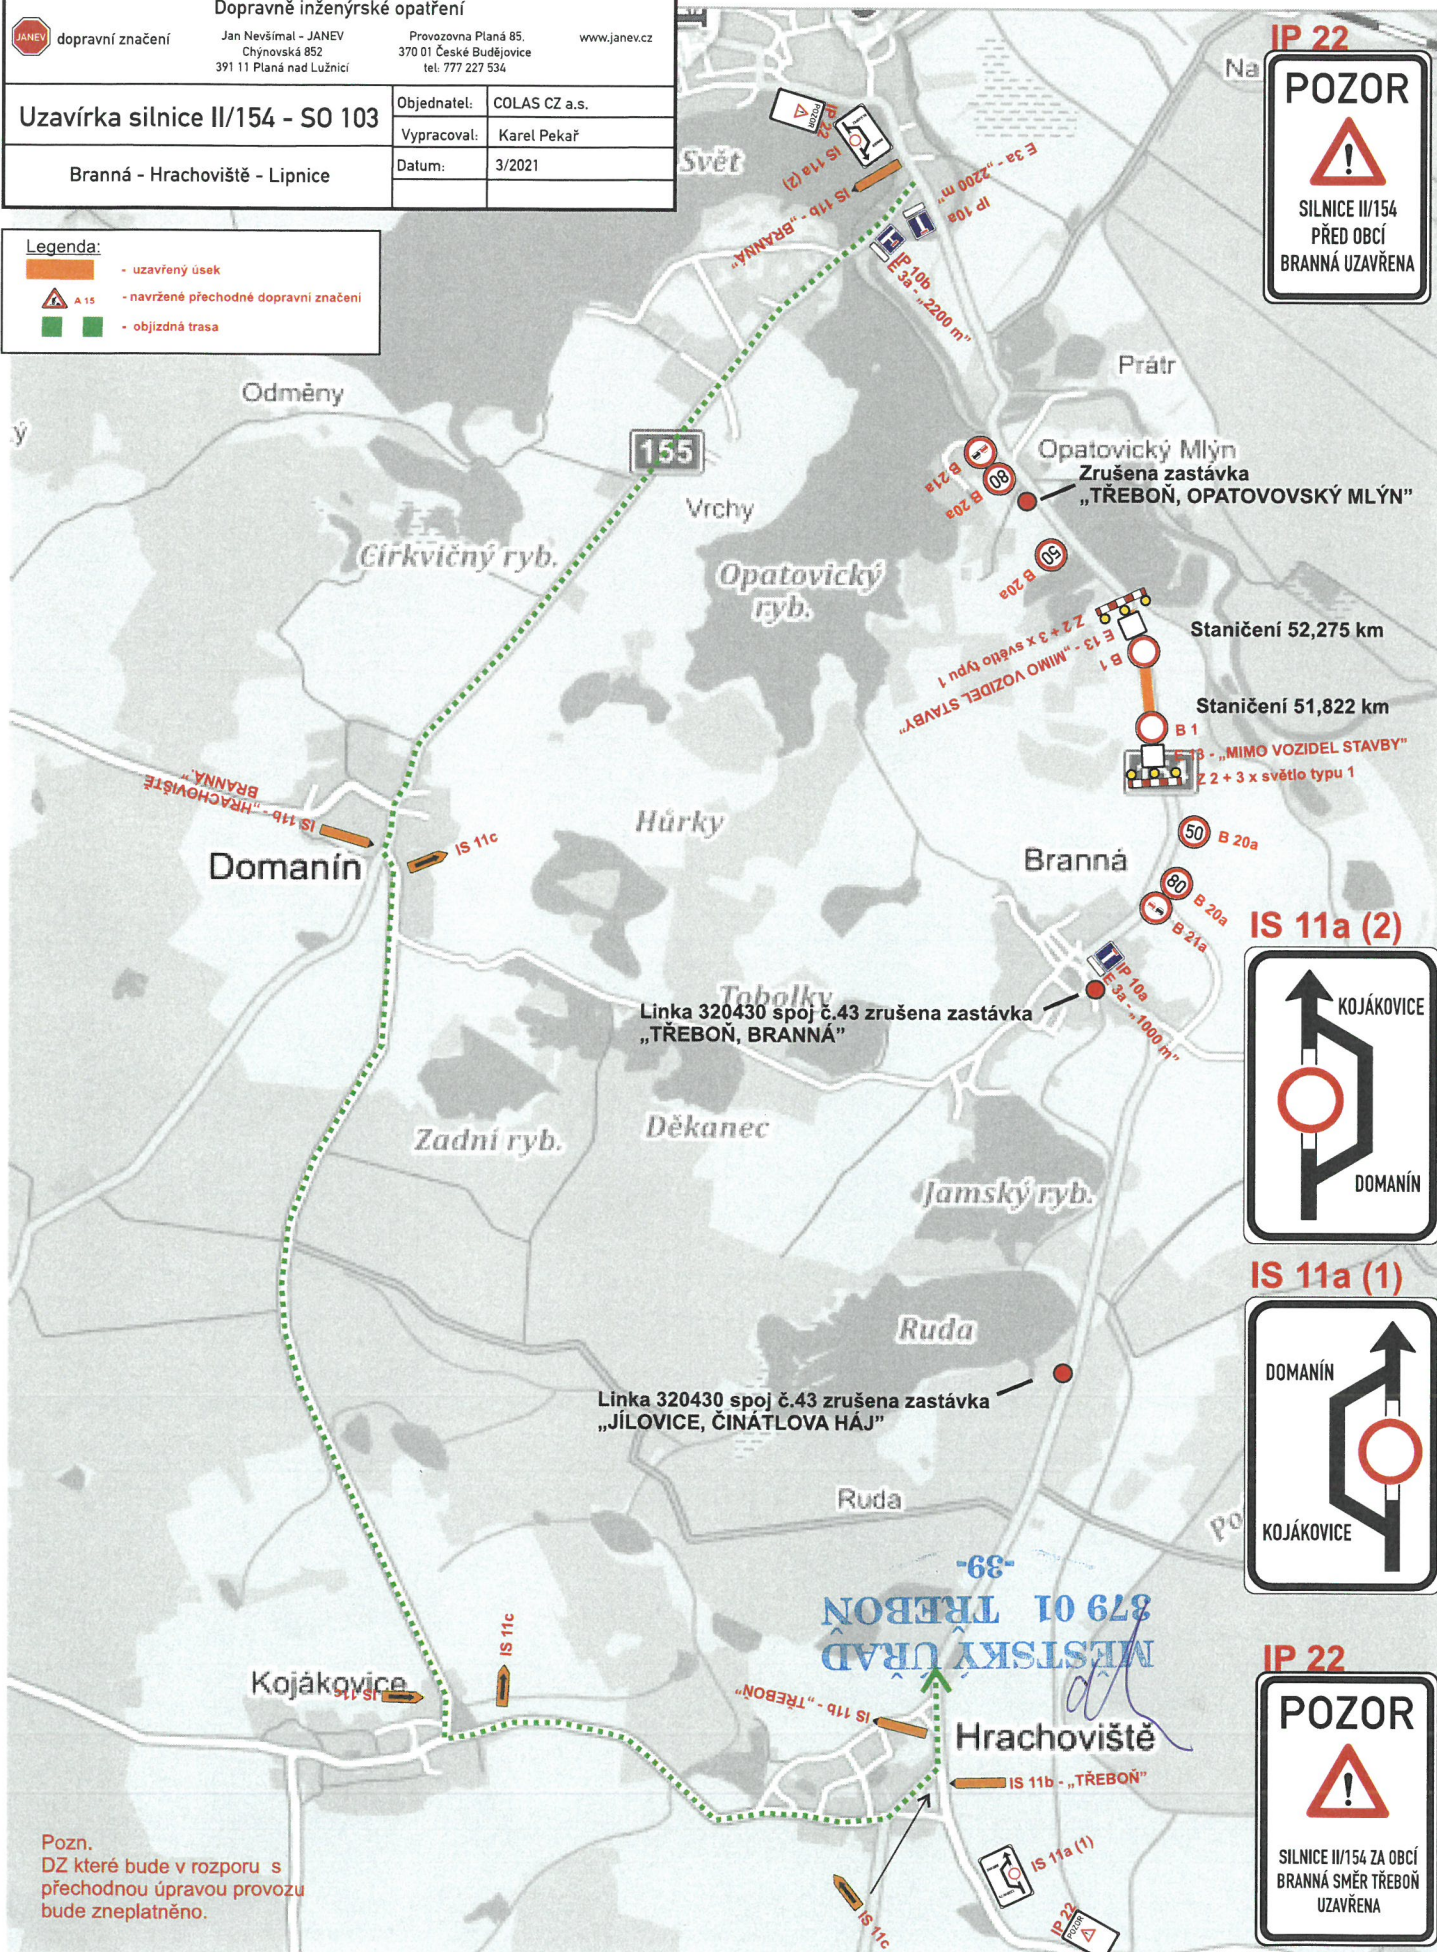

Pozn.
DZ které bude v rozporu s
přechodnou úpravou provozu
bude zneplatněno.

Detail 2.1

Hrachoviště

 dopravní značení Dopravně inženýrské opatření Jan Nevšímal - JANEV Chýnovská 852 391 11 Planá nad Lužnicí Provozovna Planá 85, 370 01 České Budějovice tel: 777 227 534 www.janev.cz			
Uzavírka silnice II/154 - SO 102,101 Branná - Hrachoviště - Lipnice	Objednatel:	COLAS CZ a.s.	
	Vypracoval:	Karel Pekař	
	Datum:	3/2021	

B 1
E 13 - „MIMO VOZIDEL STAVBY“
Z 2 + 3 x světlo typu 1

IZ 4b
50 B 20a
B 21a
IP 10a
E 3a - „500 m“

IP 10b
E 3a - „500 m“

Jesenský
ryb.

Starolipnický
ryb.

Svoznice

Lipnice

MĚSTSKÝ ÚŘAD
379 01 TŘEBŮŇ
-39-

Pozn.
DZ které bude v rozporu s
přechodnou úpravou provozu
bude zneplatněno.



dopravní značení

Dopravně inženýrské opatření

Jan Nevšímal - JANEV
Chýnovská 852
391 11 Planá nad LužnicíProvozovna Planá 85,
370 01 České Budějovice
tel: 777 227 534

www.janev.cz


Uzavírka silnice II/154 - SO 102.101

Objednatel: COLAS CZ a.s.


Vypracoval: Karel Pekař

Branná - Hrachoviště - Lipnice

Datum: 3/2021

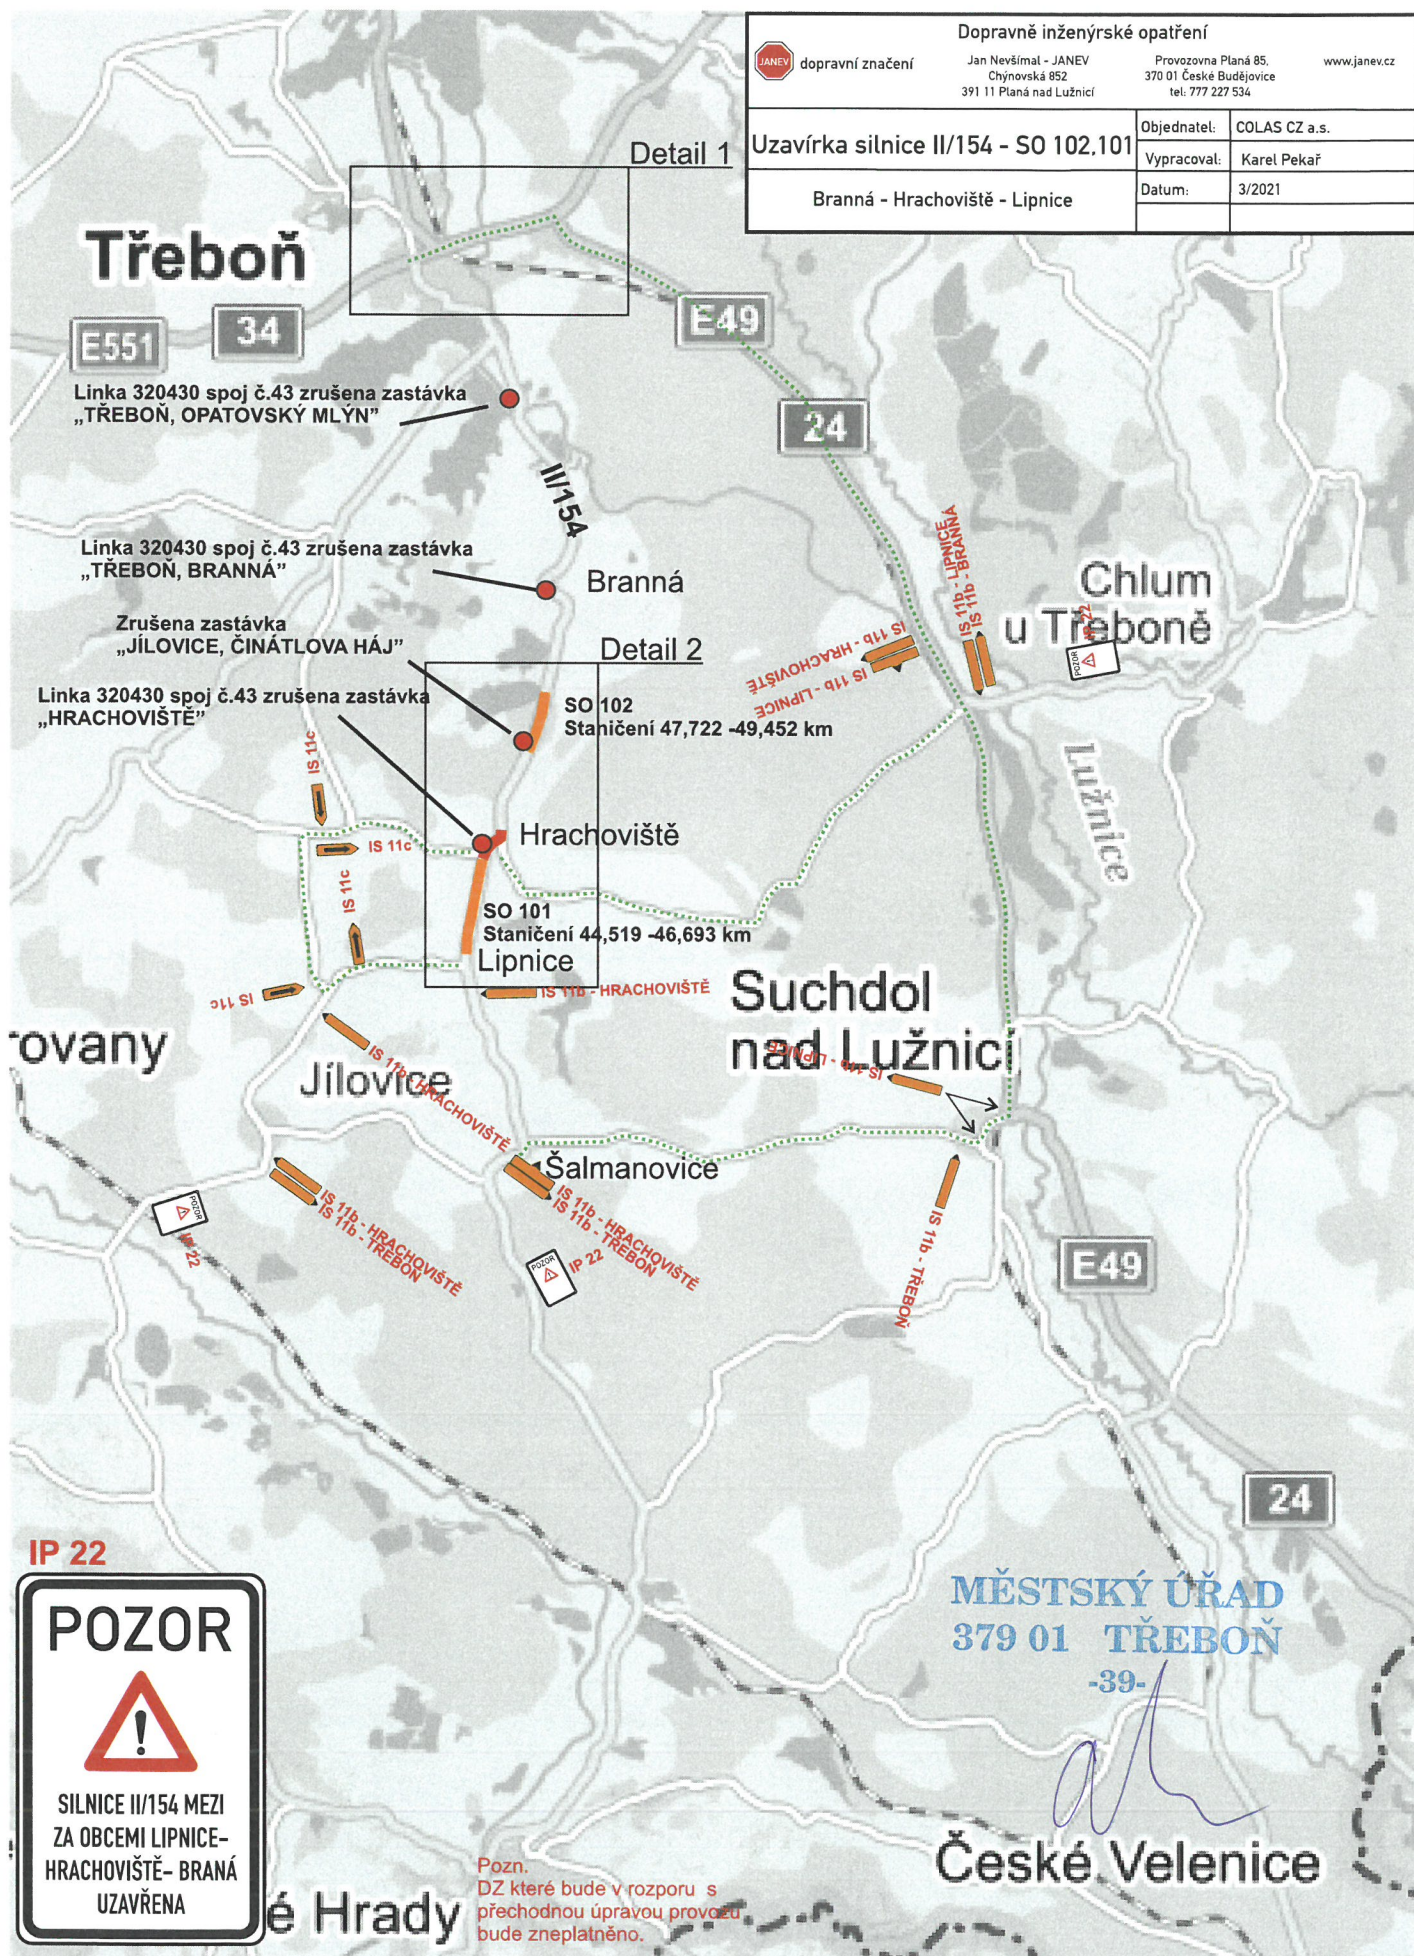


dopravní značení

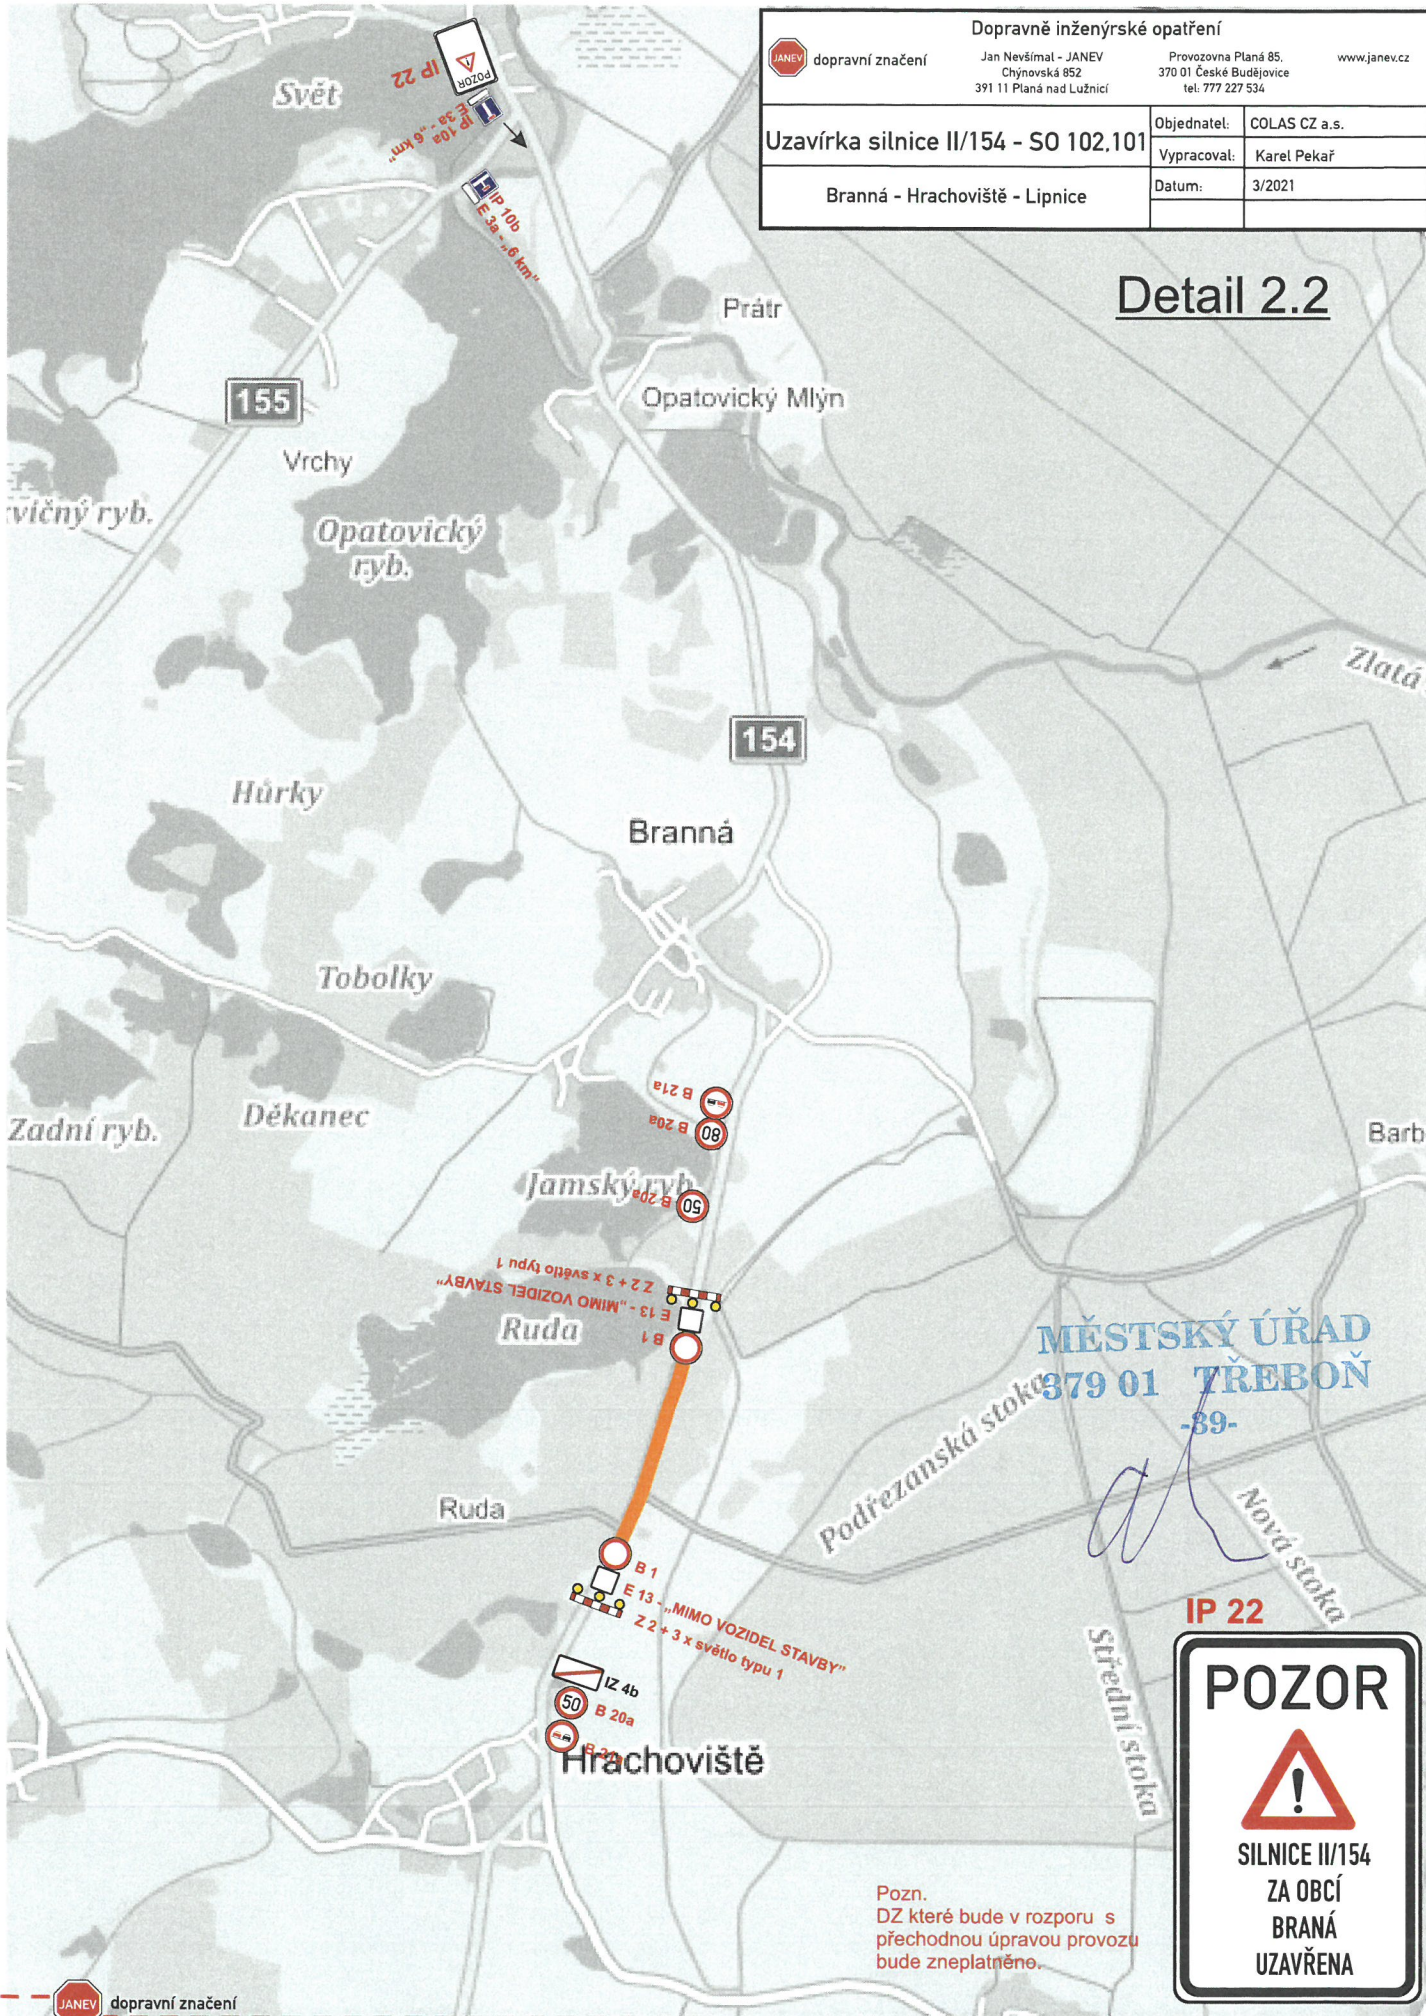

 dopravní značení		Dopravně inženýrské opatření Provozovna Planá 85, 370 01 České Budějovice tel. 777 227 534 www.janev.cz	
Jan Nevšimál - JANEV Chýnovská 852 391 11 Planá nad Lužnicí		Objednatel: COLAS CZ a.s. Vypracoval: Karel Pekař Datum: 3/2021	
Uzavírka silnice II/154 - SO 102.101			
Branná - Hrachoviště - Lipnice			

Detail 1

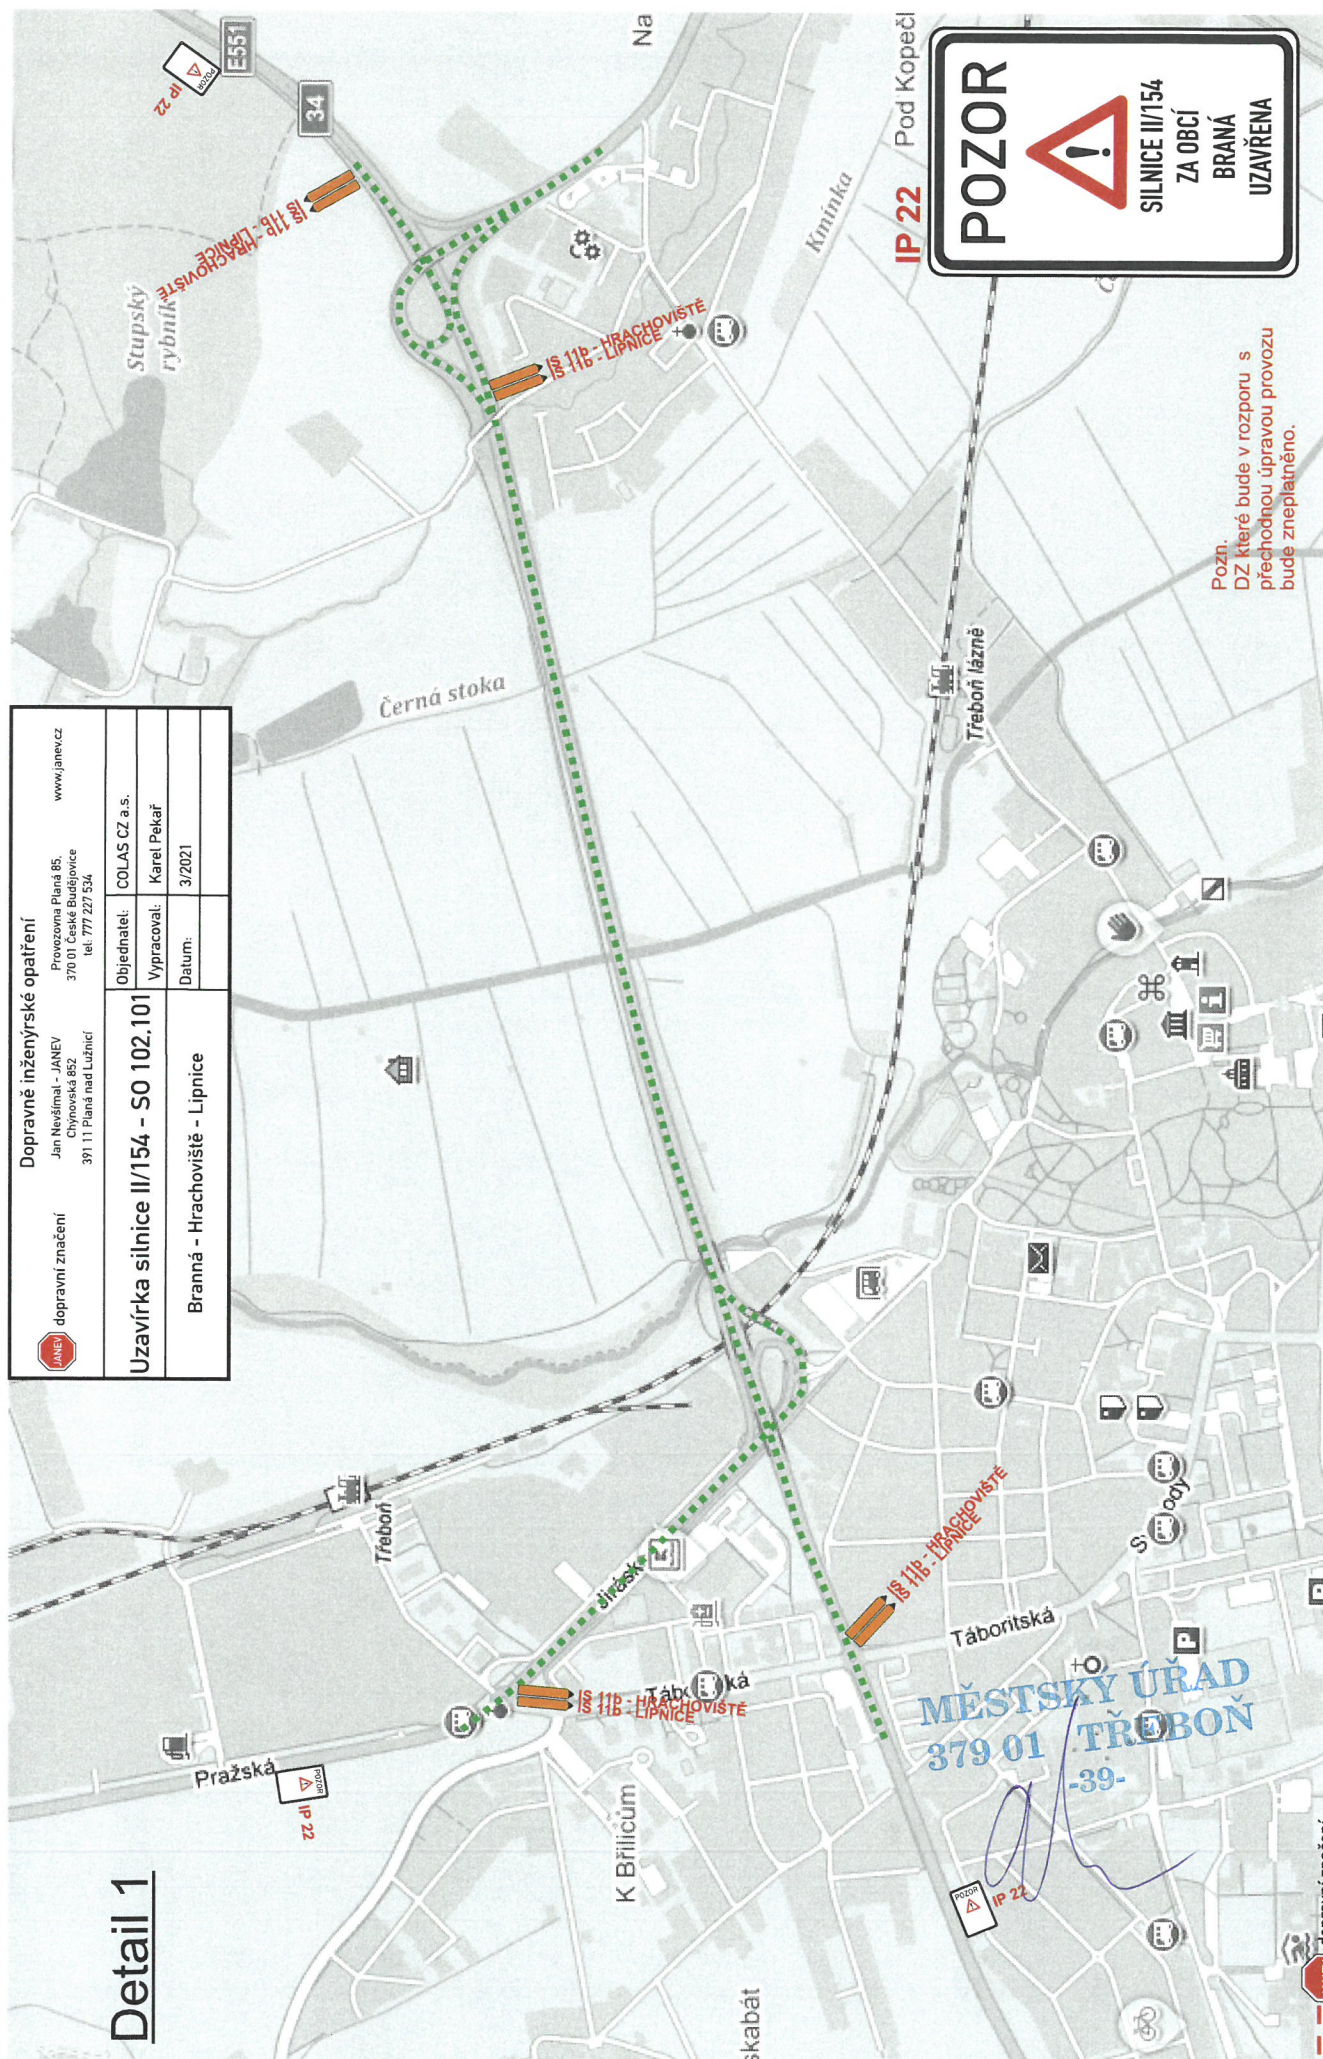

Frézování + pokládka silnice II/154

pokládka obrusné vrstvy bude probíhat o víkendu

Pozn.:


práce budou probíhat postupně na obou stranách vozovky. Při provádění prací na druhé polovině vozovky, bude dopravní značení patřičným způsobem upraveno.

DZ, které bude v rozporu s přechodnou úpravou, bude zneplatněno.


Mimo pracovní dobu zhotovitele, bude umožněn průjezd v jízdných pružích obousměrně.

 A7a Sestava DZ (A7a + B20a „30“) bude osazena
B20a po vzniku nerovností při frézování.

 dopravní značení	Dopravně inženýrské opatření		
	Jan Nevšimal - JANEV Chýnovská 852 391 11 Planá nad Lužnicí	Provozovna Planá 85, 370 01 České Budějovice tel: 777 227 534	www.janev.cz
Uzavírka silnice II/154 - SO 102,101		Objednatel: COLAS CZ a.s.	
Branná - Hrachoviště - Lipnice		Vypracoval: Karel Pekař	
		Datum: 3/2021	

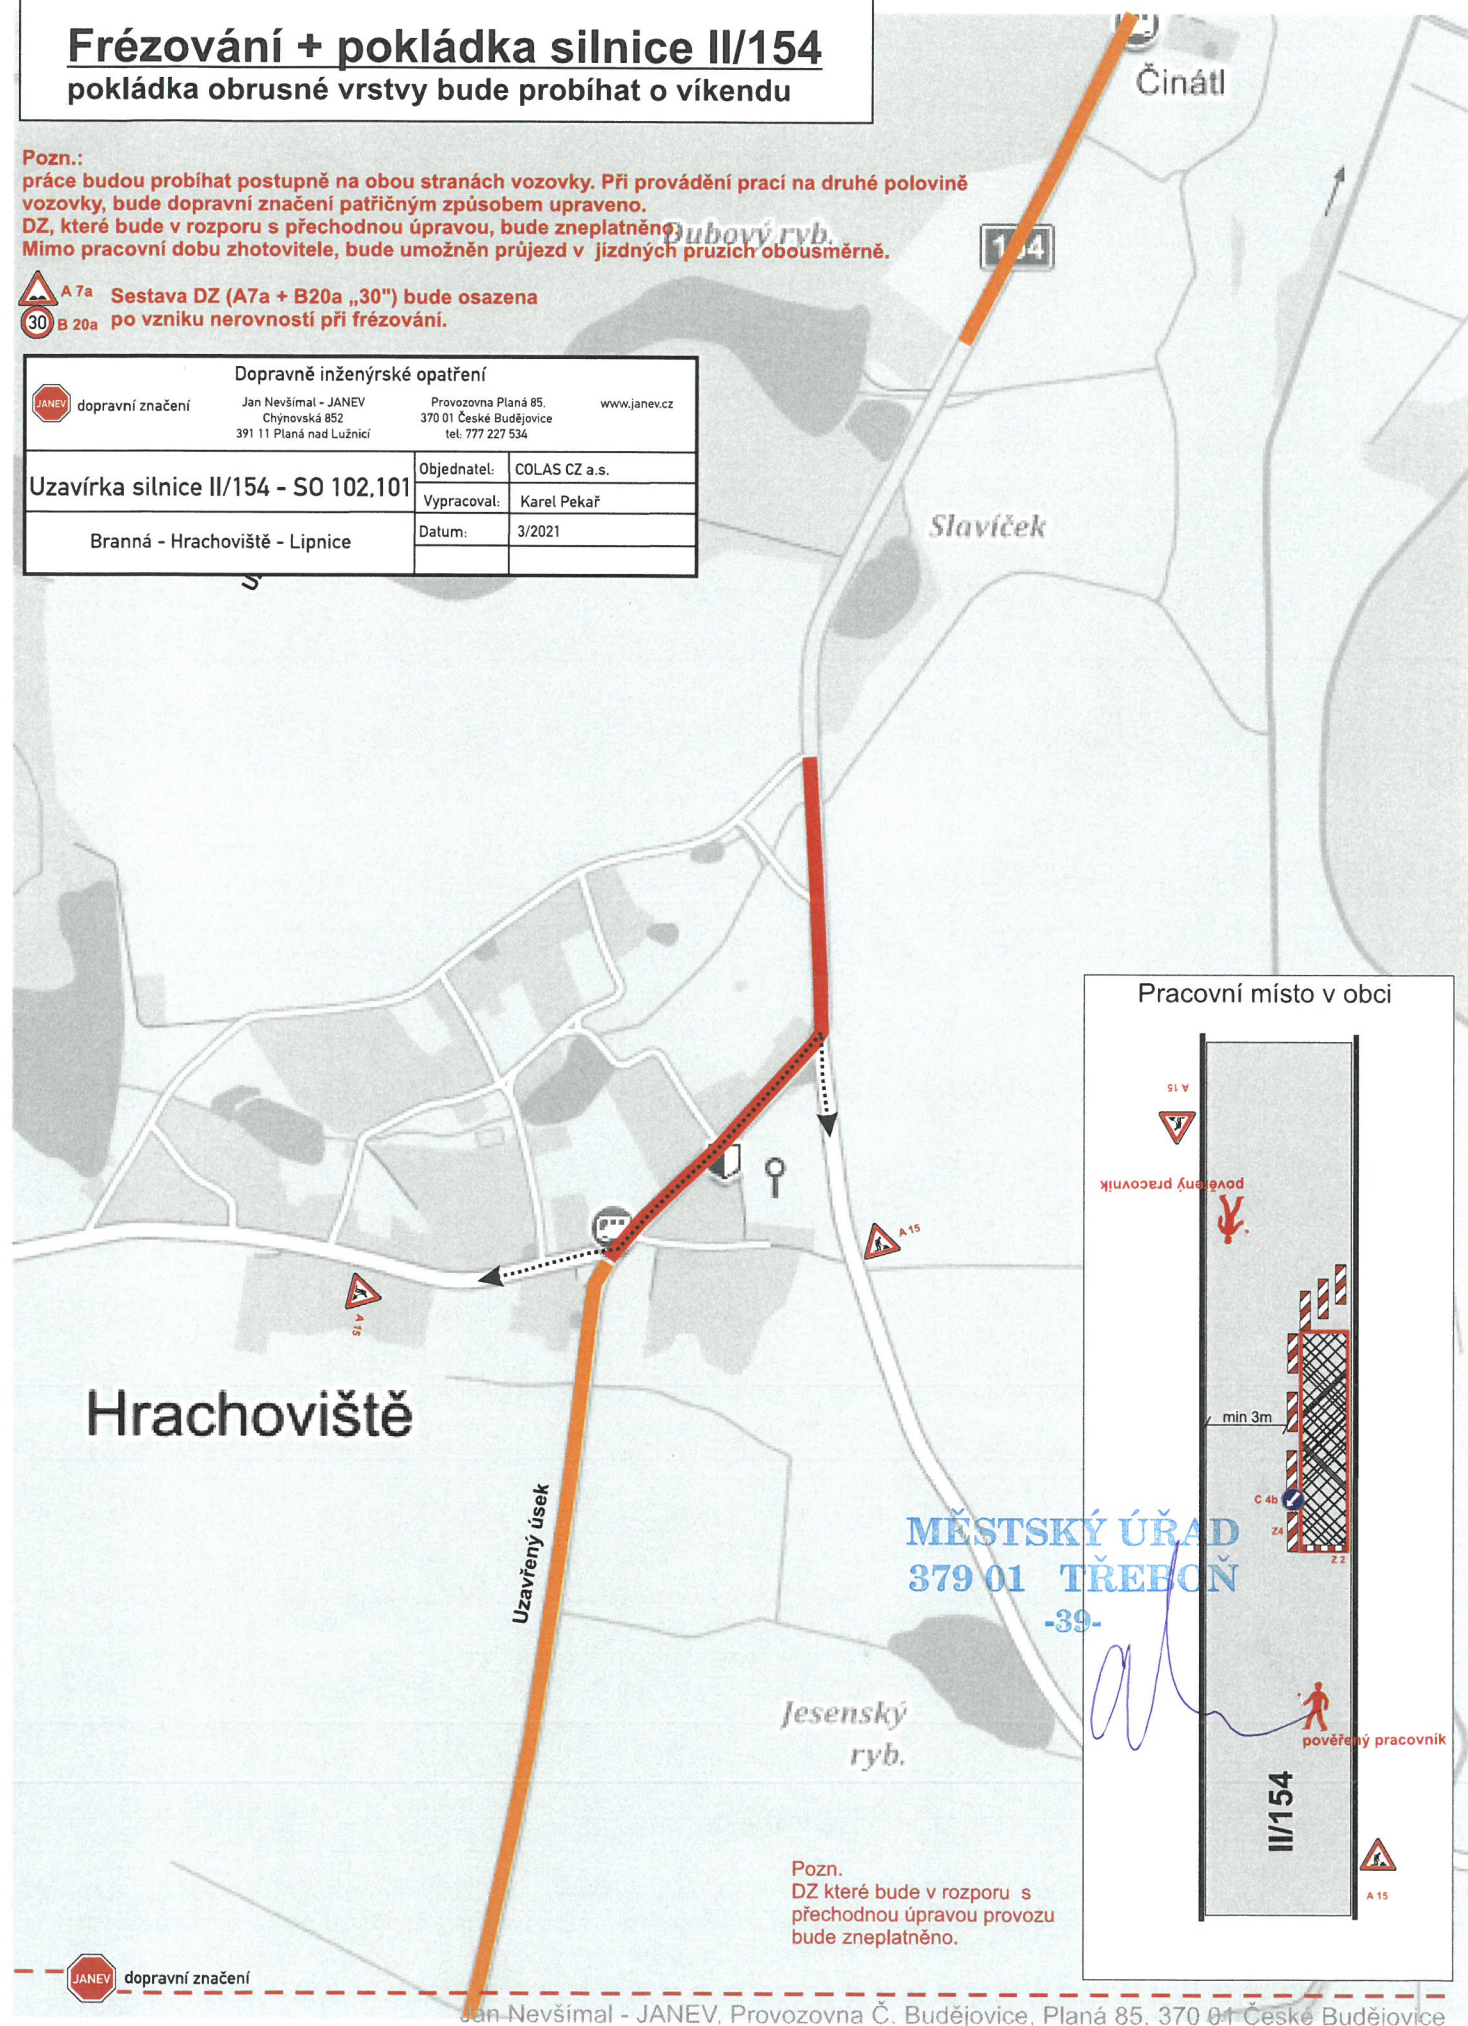

Pracovní místo v obci

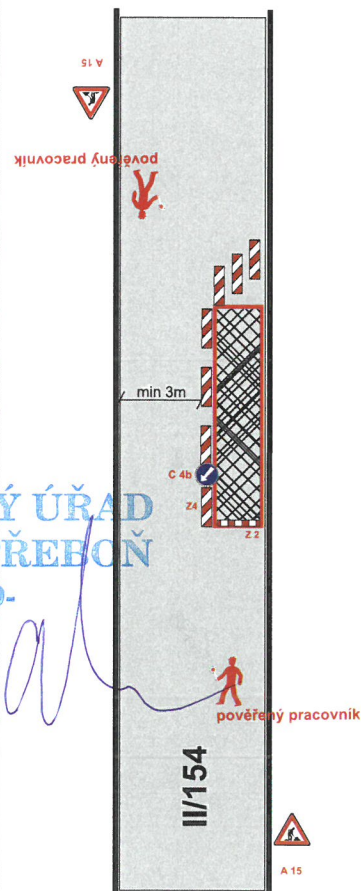

Pozn.
DZ které bude v rozporu s přechodnou úpravou provozu bude zneplatněno.