



Palackého nám. 46/II
379 01 Třeboň
Česká republika

IČ: 00247638
DIČ: CZ00247638
www.mesto-trebon.cz



METRP00BTNV9

ODBOR DOPRAVY

tel: +420 384 342 159, fax: +420 384 723 505
email: vladimir.vopat@mesto-trebon.cz

Spis zn.: METR_S 2533/2020 OD

Ze dne 17.06.2020

Naše č.j.: METR 9116/2020 VoVI

Vyřizuje: V. Vopat

V Třeboni dne 19.06.2020

VEŘEJNÁ VYHLÁŠKA

Opatření obecné povahy

Stanovení přechodné úpravy provozu na místní komunikaci

Městský úřad Třeboň, odbor dopravy, jako věcně a místně příslušný správní orgán podle § 77 odst. 1 písm. c) zákona č. 361/2000 Sb., o provozu na pozemních komunikacích, ve znění pozdějších předpisů (dále jen „zákon o provozu na pozemních komunikacích“), po předchozím písemném vyjádření Policie ČR, Krajského ředitelství policie JČ kraje, dopravního inspektorátu Jindřichův Hradec č.j. KRPC-60667-1/ČJ-2020-020306 ze dne 16.06.2020, stanovuje žadatel:

společnosti SWIETELSKÝ stavební s.r.o., Pražská tř. 495/58, 370 04 České Budějovice, odštěpný závod Dopravní stavby JIH, oblast Jindřichův Hradec, U Panelárny 881/III, 377 01 Jindřichův Hradec, IČO 48035599

přechodnou úpravu provozu na silnici II/154 v obci Hrachoviště pro úplnou uzavírku silnice II/154 na pozemcích p.č. 1556/1 v k.ú. Hrachoviště, 1787/1 v k.ú. Kojákovice, 2796/3, 2796/2 a 2824/1 v k.ú. Branná

z důvodu provádění stavebních prací na stavbě „Modernizace sil. II/154, Třeboň - Hrachoviště“, ve dnech od **29.06.2020** do **20.10.2020** za těchto podmínek:

- 1/ Přechodná úprava provozu bude vyznačena ve smyslu předloženého návrhu dopravně inženýrského opatření „DIO – Modernizace sil. II/154, Třeboň - Hrachoviště“, který je nedílnou přílohou tohoto stanovení. Předloženy návrh bude na základě stanoviska Policie ČR, Krajského ředitelství policie JČ kraje, dopravního inspektorátu Jindřichův Hradec upraven takto:
 - za poslední křižovatkou bude osazena místo dopravní značky IP 10a dopravní značka B 1 s dodatkovou tabulkou E 3a
- 2/ Dopravní značení bude osazeno v souladu s vyhláškou Ministerstva dopravy č. 294/2015 Sb., kterou se provádějí pravidla provozu na pozemních komunikacích.
- 3/ Svislé dopravní značky musí být provedeny v základní velikosti a v reflexní úpravě a musí být umístěny tak, aby byly včas viditelné těmi účastníky silničního provozu, pro které jsou určeny, a to v souladu s Technickými podmínkami TP 66 – Zásady pro přechodné dopravní značení na pozemních komunikacích a v souladu s Technickými podmínkami TP 143 – Systém hodnocení přenosných svislých dopravních značek.
- 4/ Přenosné svislé dopravní značení bude umístěno na červenobíle pruhovaných sloupcích a musí být zabezpečeno proti pootočení. Spodní hrana svislé dopravní značky musí být ve výšce min 60 cm nad vozovkou, její nejnižší musí být umístěna minimálně 50 cm od zpevněného kraje komunikace (výjimečně v obci 30 cm) a maximálně 200 cm.
- 5/ Po skončení uzavírky uvedené veřejně přístupné účelové komunikace, bude přechodné dopravní značení neprodleně odstraněno.

Odůvodnění:

Zdejší silniční správní úřad příslušný podle zákona o provozu na pozemních komunikacích, obdržel dne 17.06.2020 žádost společnosti SWIETELSKÝ stavební s.r.o., Pražská tř. 495/58, 370 04 České Budějovice, odštěpný závod Dopravní stavby JIH, oblast Jindřichův Hradec, U Panelárny 881/III, 377 01 Jindřichův Hradec, IČO 48035599 o stanovení přechodné úpravy provozu na silnici II/154 v obci Hrachoviště pro úplnou uzavírku silnice II/154 na pozemcích p.č. 1556/1 v k.ú. Hrachoviště, 1787/1 v k.ú. Kojákovice, 2796/3, 2796/2 a 2824/1 v k.ú. Branná, z důvodu provádění stavebních prací na stavbě „Modernizace sil. II/154, Třeboň - Hrachoviště“, ve dnech od 29.06.2020 do 20.10.2020.

K žádosti byly přiloženy odsouhlasené situace s navrženým přechodným dopravním značením a souhlasné vyjádření dotčeného orgánu, Policie ČR, dopravního inspektorátu Jindřichův Hradec ze dne 16.06.2020 pod. č.j. KRPC-60667-1/ČJ-2020-020306.

Protože dopravní značky navržené na uvedených komunikacích, ukládají účastníkům provozu povinnosti odchýlné od obecné úpravy provozu na pozemních komunikacích, stanovuje se přechodná úprava provozu formou opatření obecné povahy. V případě stanovení přechodné úpravy provozu se dle § 77 odst. 5 zákona o provozu na pozemních komunikacích návrh opatření obecné povahy nedoručuje ani se nevyzývají dotčené osoby k podávání připomínek nebo námitek.

Poučení:

Toto opatření obecné povahy nabyvá účinnosti pátým dnem po dni vyvěšení veřejné vyhlášky (§ 77 odst. 5 zákona o provozu na pozemních komunikacích). Proti opatření obecné povahy nelze podat opravný prostředek. Soulad opatření obecné povahy s právními předpisy lze posoudit v přezkumném řízení (§ 174 odst. 2 zákona č. 500/2014 Sb., správní řád).

(Otisk úředního razítka)



P. Z. Poul

Ing. Pavel Zajíček
vedoucí odboru dopravy

Vyvěšeno dne:

Sejmuto dne:

Podpis a razítko oprávněné osoby
potvrzující vyvěšení a zveřejnění

Podpis a razítko oprávněné osoby
potvrzující sejmnutí

Příloha (A4):


Situace přechodné úpravy provozu

Obdrží se žádosti o vyvěšení na úřední desku



- MěÚ Třeboň, Palackého nám. 46/II, 379 01 Třeboň
- Obec Hrachoviště, Hrachoviště 38, 379 01 Třeboň
- Obec Cep, Cep 66, 379 01 Třeboň
- Obec Jilovice, Jilovice 170, 373 32 Jilovice
- Město Suchdol nad Lužnicí, nám. T. G. Masaryka 9, 378 06 Suchdol nad Lužnicí
- Obec Majdalena, Majdalena 78, 378 03 Majdalena

Dále obdrží (do datové schránky):

- SWIETELSKÝ stavební s.r.o., oddělení závod Dopravní stavby JIH, oblast Jindřichův Hradec, U Panelárny 881/III, 377 01 Jindřichův Hradec
- Policie ČR, Krajské ředitelství policie Jč kraje, - DI Jindřichův Hradec

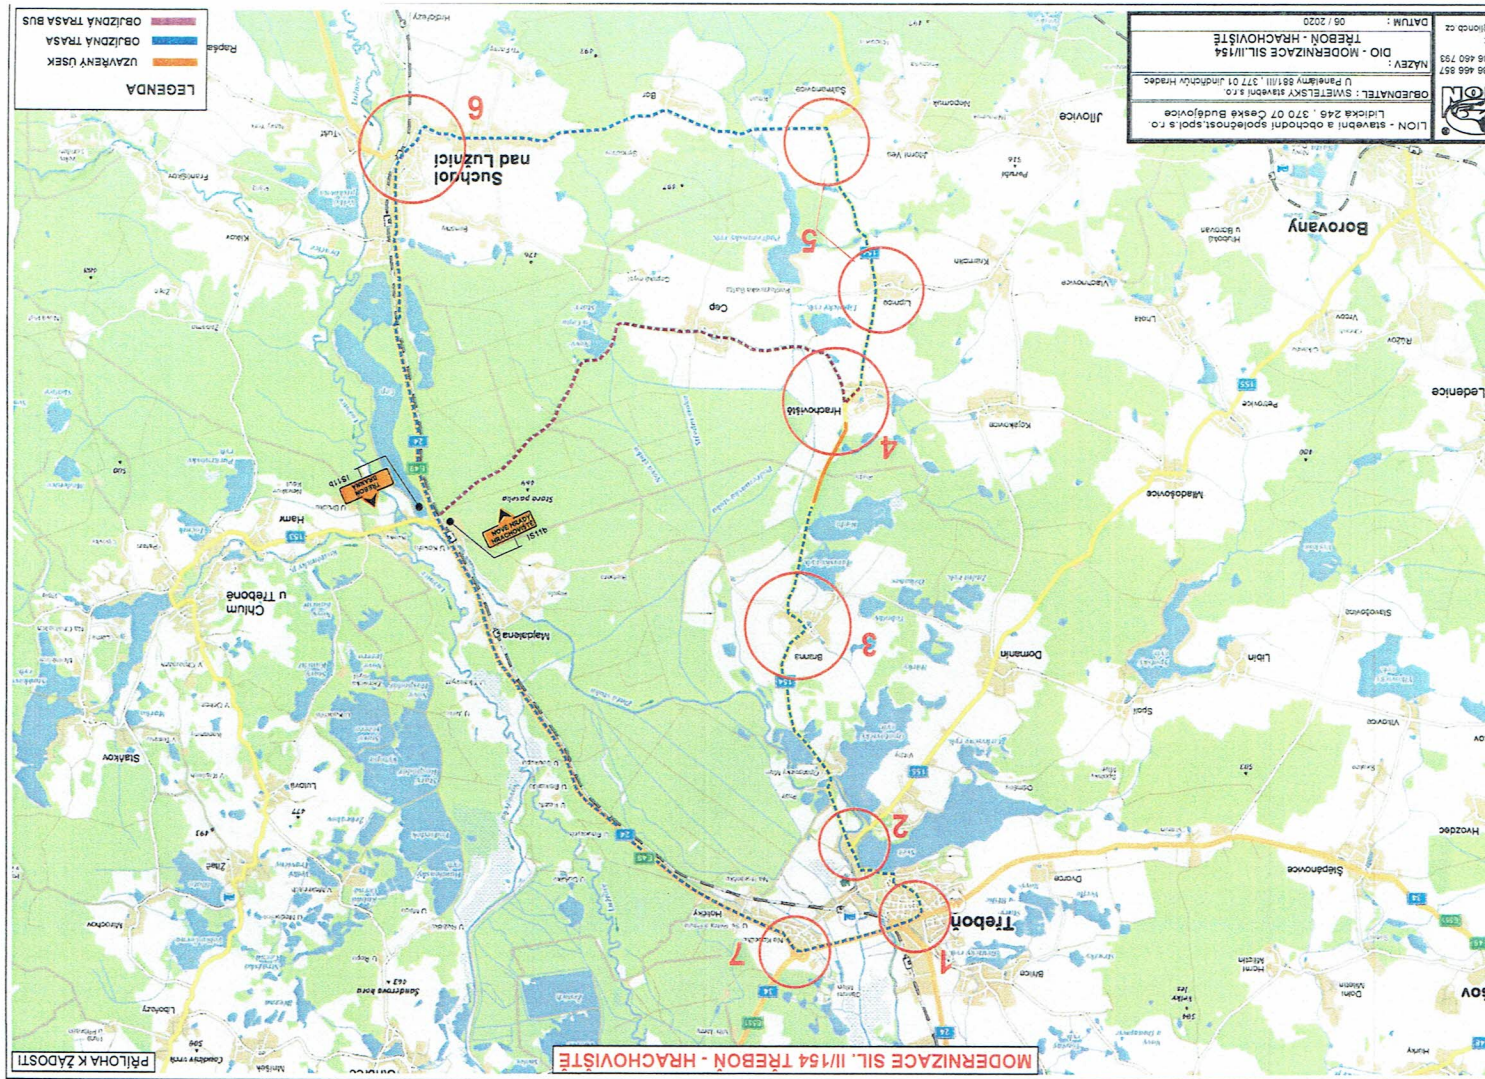

MODERNIZACE SIL. II/154 TŘEBOŇ - HRACHOVIŠTĚ

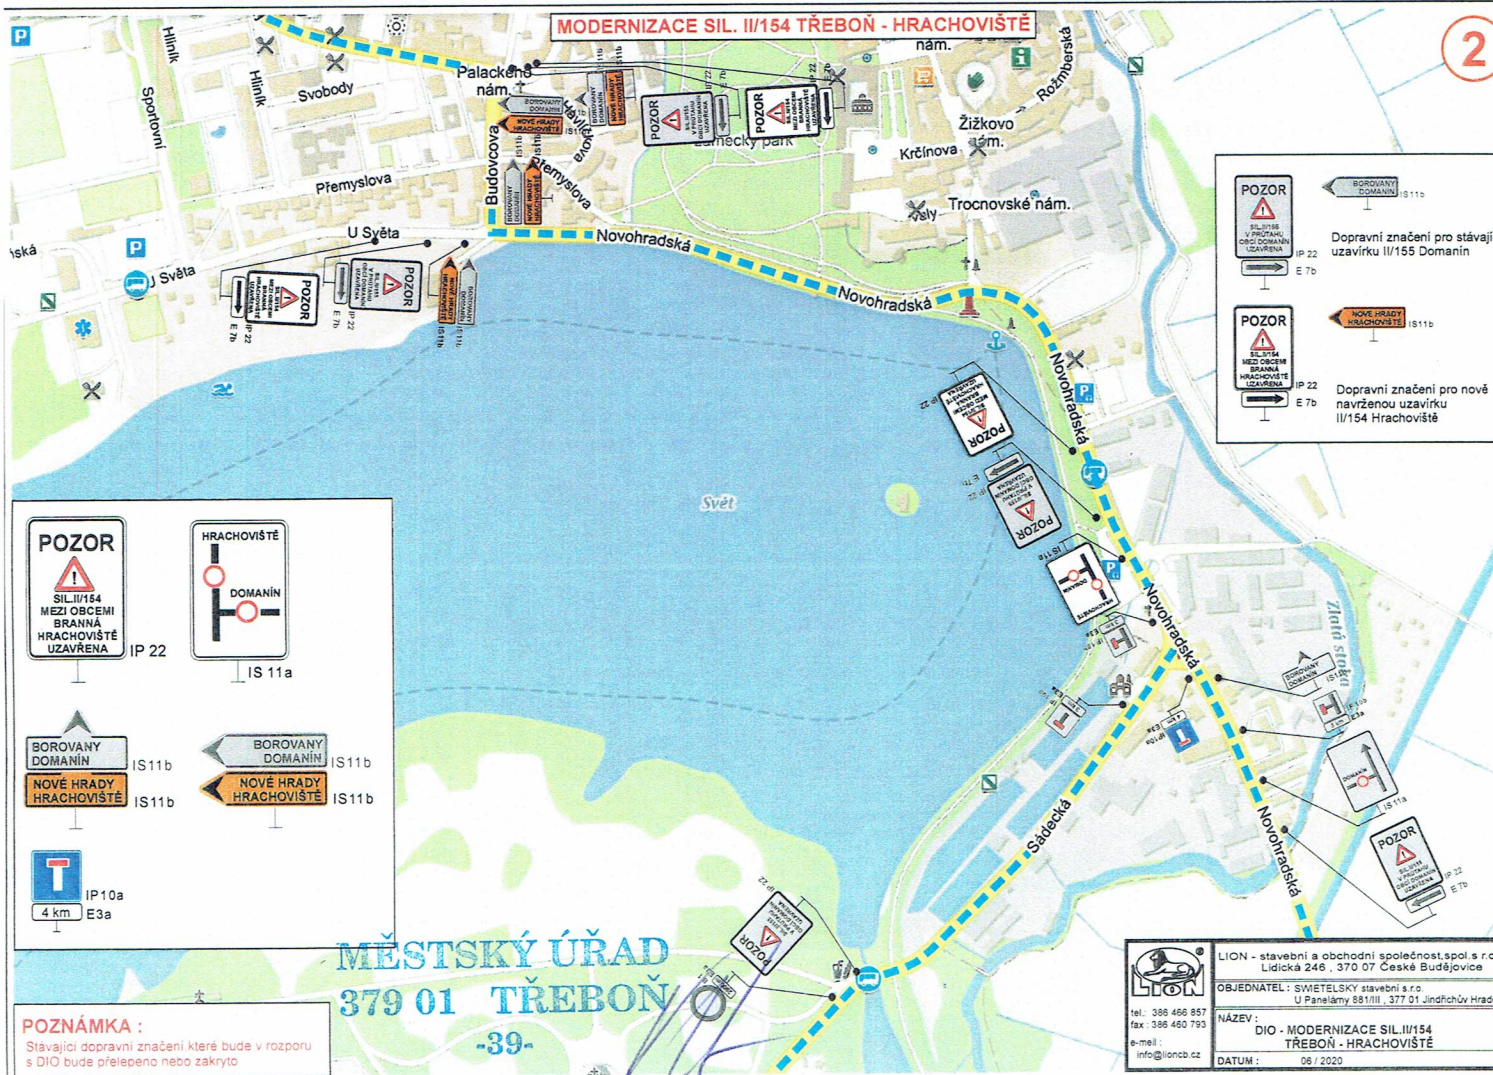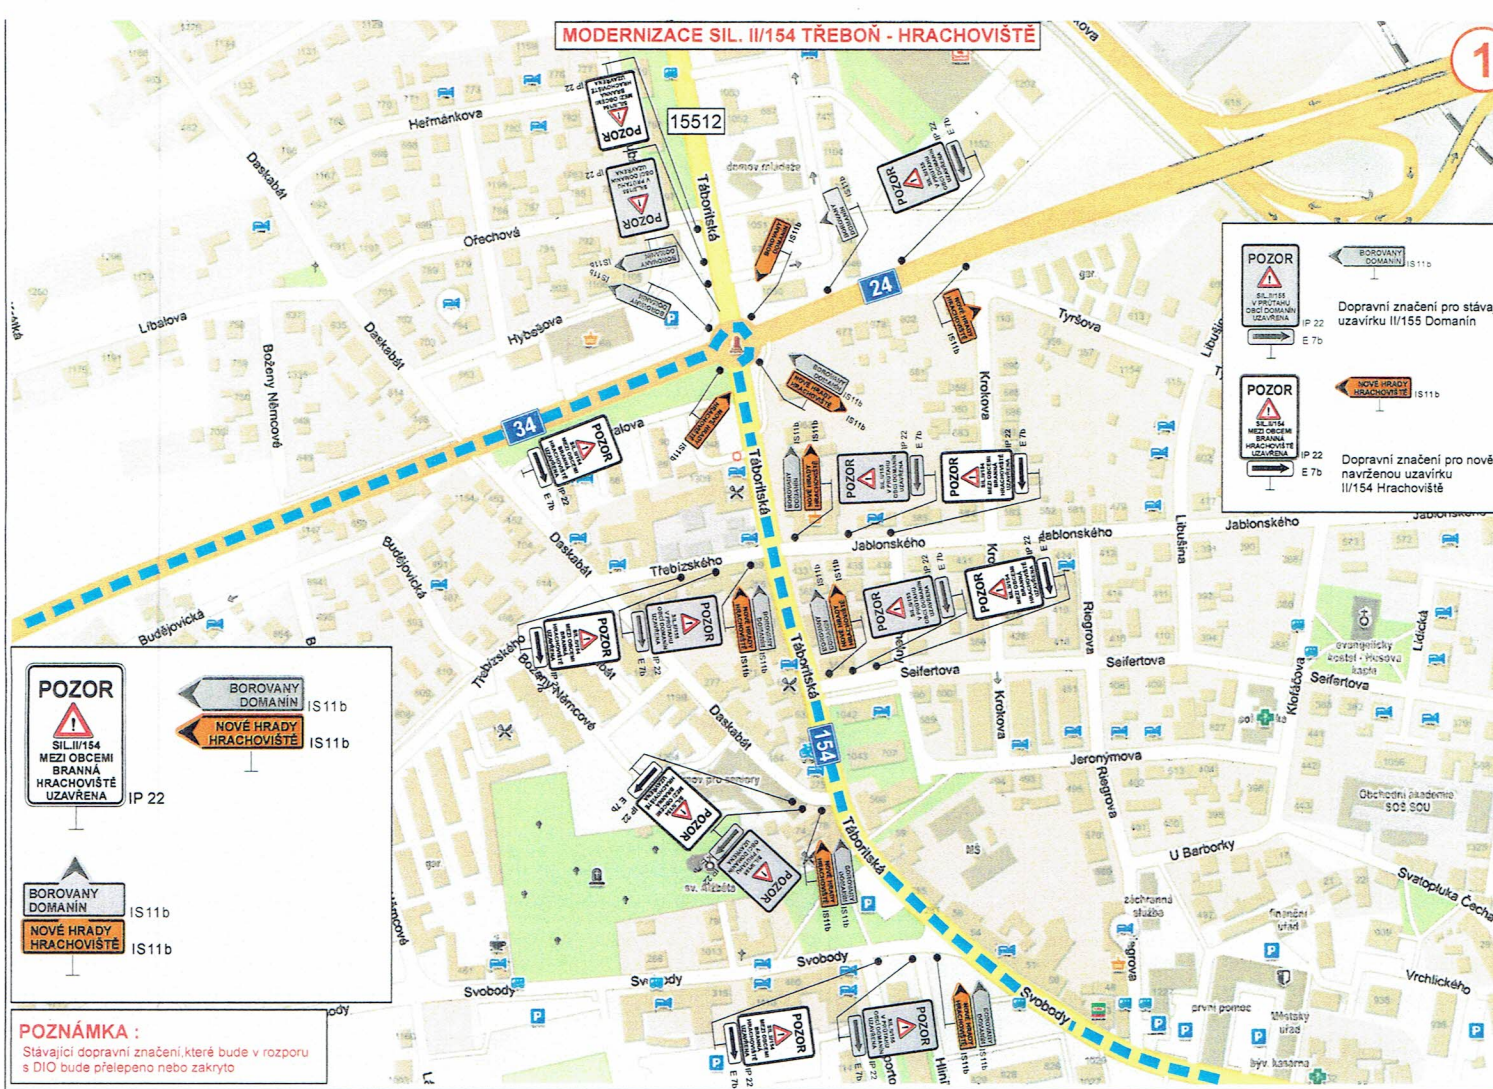

MĚSTSKÝ ÚŘAD
379 01 TŘEBOŇ



LION - stavební a obchodní společnost, spol. s r.o.
Lidická 246, 370 07 České Budějovice
OBJEDNATEL: SWIETELSKÝ stavební s.r.o.
U Panělámy 881/III, 377 01 Jindřichův Hradec
NÁZEV: DIO - MODERNIZACE SIL II/154 TŘEBOŇ - HRACHOVIŠTĚ
DATUM: 06 / 2020

