


Územní plán Hrachoviště

katastrální území: Hrachoviště u Třeboně

KOORDINAČNÍ VÝKRES

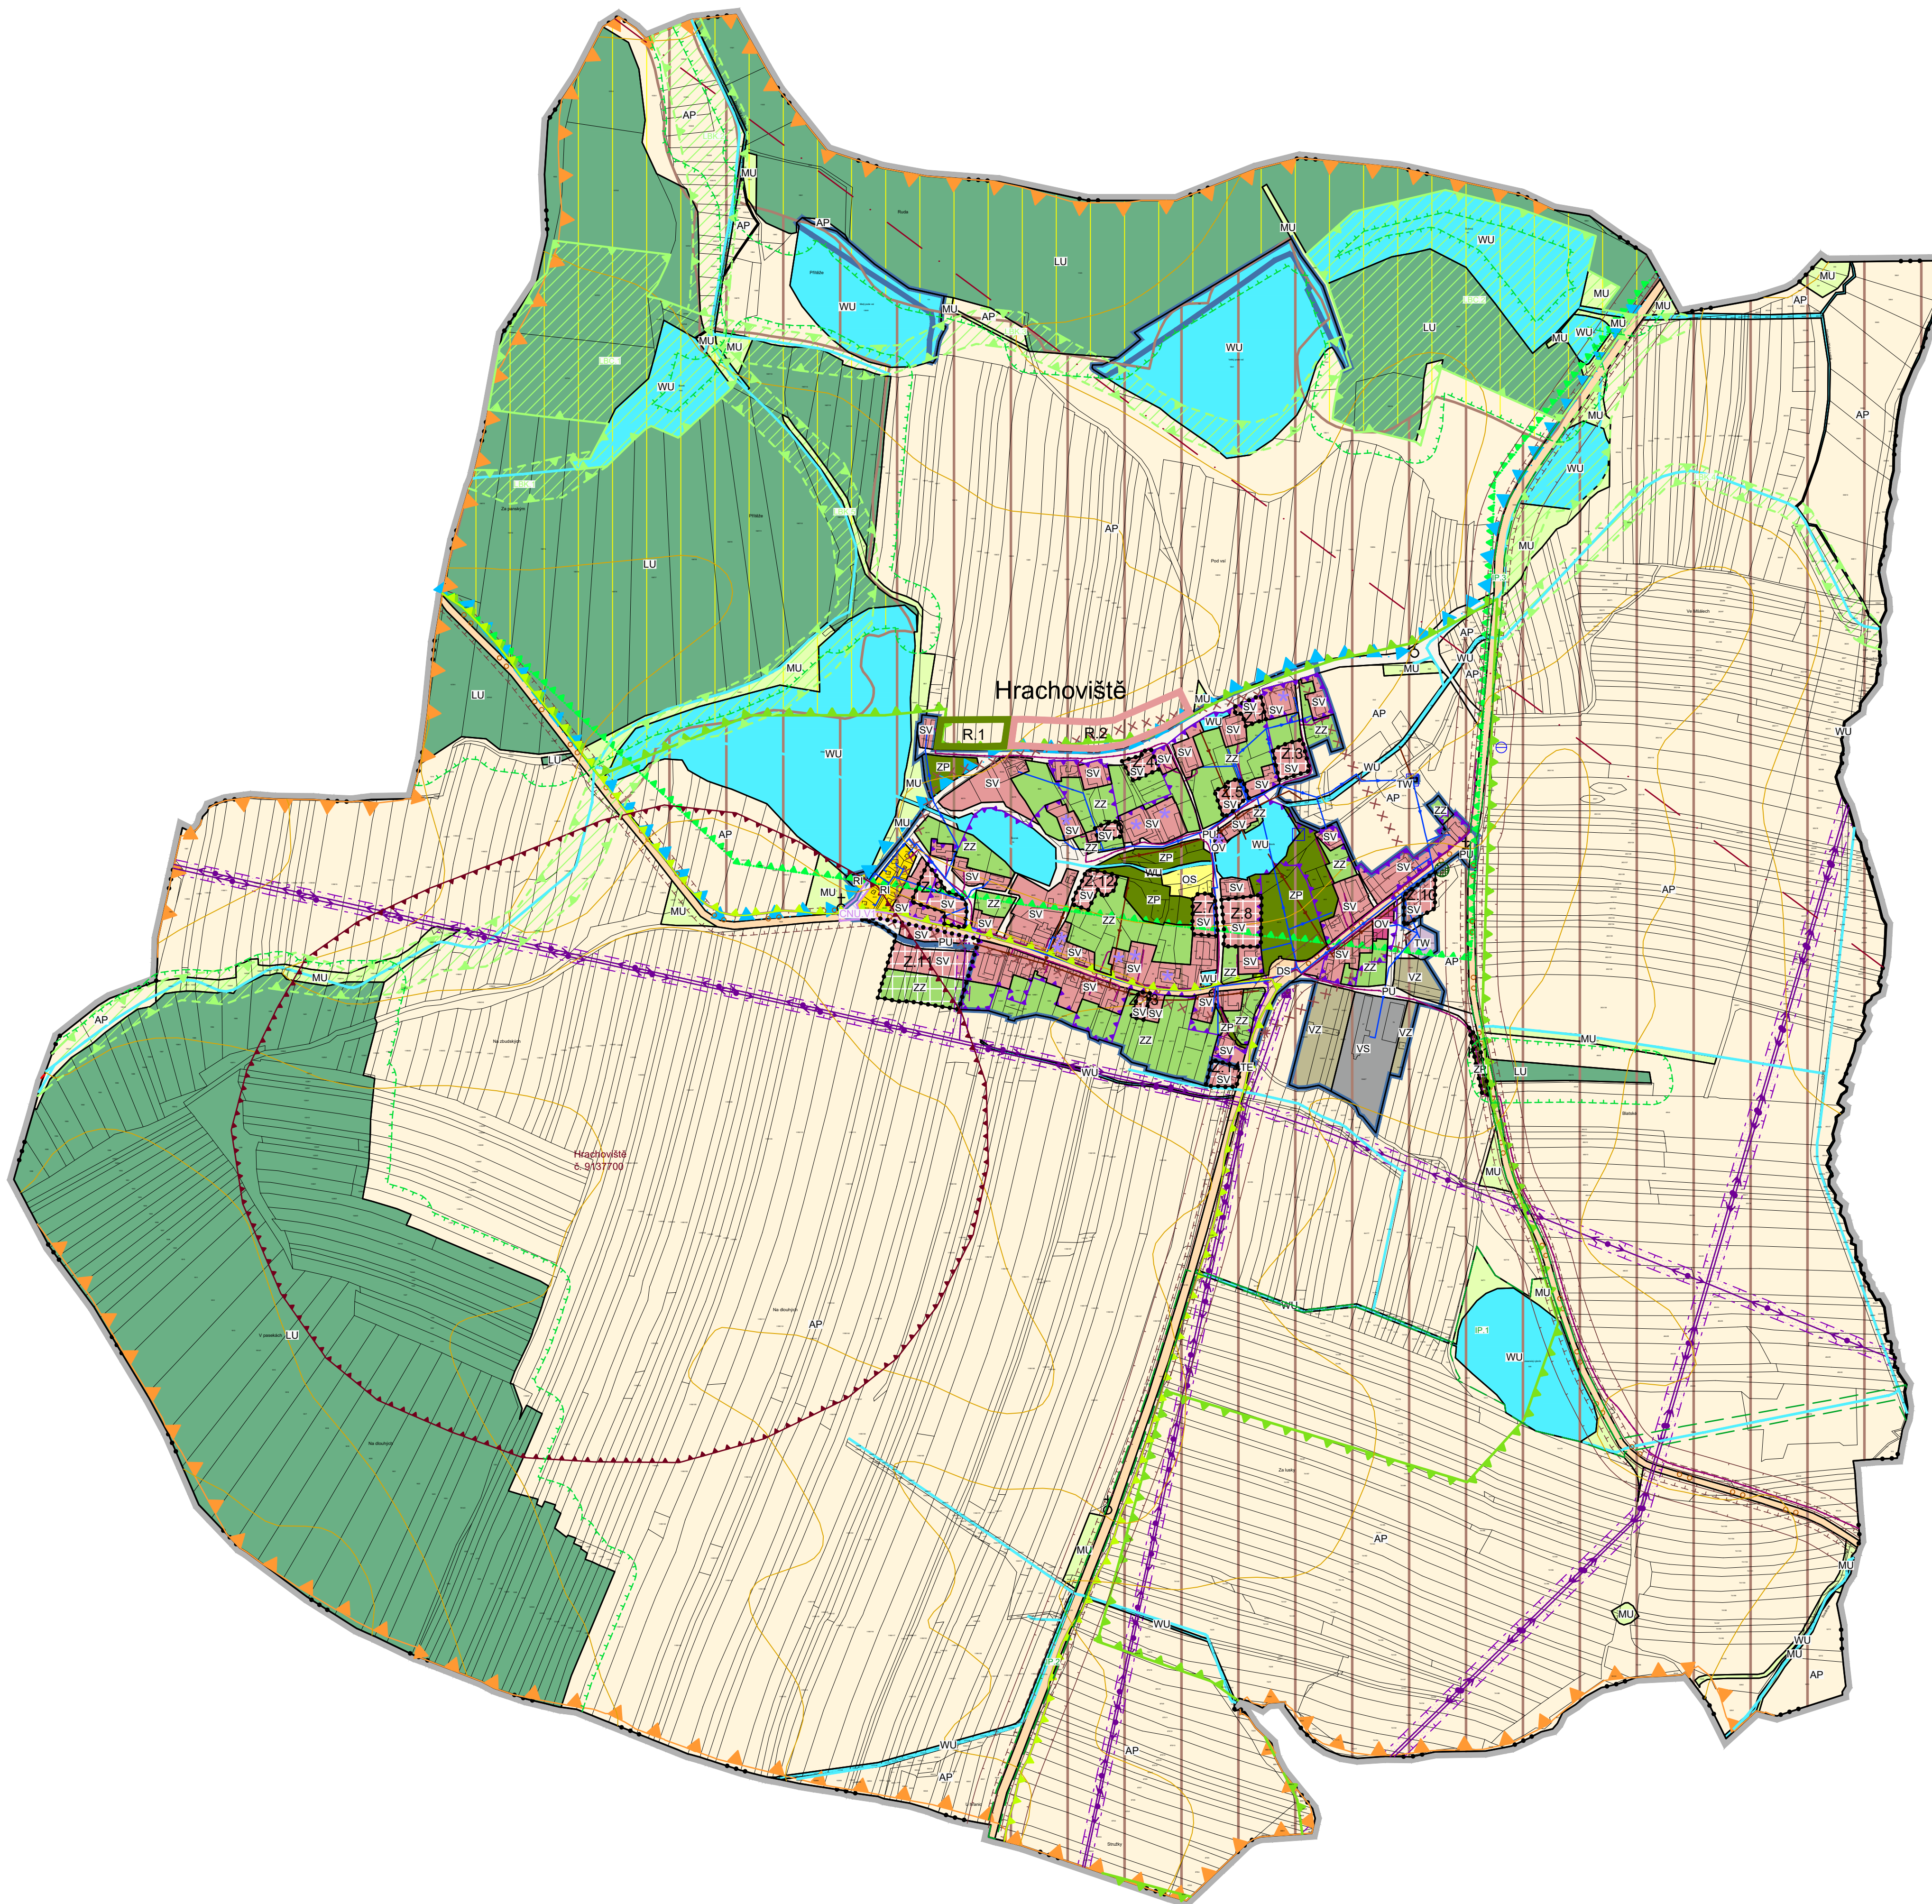

LEGENDA:

PLOCHY S ROZDÍLNÝM ZPŮSOBEM VYUŽITÍ

STABILIZOVANÉ PLOCHY	PLOCHY ZMĚN	ÚZEMNÍ REZERVY	
SV	SV		SMÍŠENÉ OBYTNÉ VENKOVSKÉ
OV			OBČANSKÉ VYBAVENÍ VEŘEJNÉ
OS			OBČANSKÉ VYBAVENÍ - SPORT
RI			REKREACE INDIVIDUÁLNÍ
ZZ	ZZ		ZELENĚN - ZAHRADY A SADY
ZP	ZP		ZELENĚN - PARKY A PARKOVÉ UPRAVENÉ PLOCHY
PU	PU		VEŘEJNÁ PROSTRANSTVÍ VŠEOBECNÁ
TW			VODNÍ HOSPODÁŘSTVÍ
TE			ENERGETIKA
VZ			VÝROBA ZEMĚDĚLSKÁ A LESNICKÁ
VS			SKLADOVÉ AREÁLY
DS			DOPRAVA SILNIČNÍ
WU			VODNÍ A VODOHOSPODÁŘSKÉ VŠEOBECNÉ
LU			LESNÍ VŠEOBECNÉ
AP			POLE A TRVALÉ TRAVNÍ POROSTY
MU			SMÍŠENÉ NEZASTAVĚNÉHO ÚZEMÍ VŠEOBECNÉ

VYMEZUJÍCÍ HRANICE

	ŘEŠENÉ ÚZEMÍ
	ZASTAVĚNÉ ÚZEMÍ
Z.1	ZASTAVITELNÉ PLOCHY
K.1	PLOCHA ZMĚNY V KRAJINĚ

DOPRAVNÍ INFRASTRUKTURA

	CYKLOTRASA
	HLUKOVÁ ISOFONA 60 dB
	HLUKOVÁ ISOFONA 50 dB

TECHNICKÁ INFRASTRUKTURA

KORIDOR NAD PLOCHAMI S ROZDÍLNÝM ZPŮSOBEM VYUŽITÍ VYMEZENÝ ÚZEMNÍM PLÁNEM
ONU.VI Návrh vodovodního řadu - zokruhování sítě

	ENERGETICKÉ ŘEŠENÍ
	ELEKTRICKÉ VEDENÍ VN 22 KV
	TRAFOSTANICE
	SPOJE A INFORMATIKA
	RADIORELEOVÁ TRASA
	TELEKOMUNIKAČNÍ KABEL

	VODOHOSPODÁŘSKÉ ŘEŠENÍ
	VODOVOD
	KANALIZACE
	AUTOMATICKÁ TLAKOVÁ STANICE
	ÚPRAVNA VODY, VĚŽOVÝ VODOJEM
	OTEVŘENÁ VODOTEČ
	VRSTEVNICE

LIMITY VYUŽITÍ ÚZEMÍ

	OCHRANNÉ PÁSMO SILNICE
	VZDÁLENOST 30 m OD OKRAJE LESA
	OCHRANNÉ PÁSMO ELEKTRICKÉHO VEDENÍ
	OSTATNÍ PROGNOZNÍ ZDROJ

CELÉ SPRÁVNÍ ÚZEMÍ OBCE JE SITUOVÁNO V OCHRANNÉM PÁSMU RADIOLOKAČNÍHO ZAŘÍZENÍ MINISTERSTVA OBRANY.
CELÉ SPRÁVNÍ ÚZEMÍ OBCE JE ZÁJMOVÝM ÚZEMÍM MINISTERSTVA OBRANY Z HLEDISKA POVOLOVÁNÍ VYJMENOVANÝCH DRUHŮ STAVEB.

ÚSES A OCHRANA PŘÍRODY A KRAJINY

	II. ZÓNA CHKO TŘEBOŇSKO
	III. ZÓNA CHKO TŘEBOŇSKO
	LOKÁLNÍ BIOCENTRUM
	LOKÁLNÍ BIODORIDOR
	INTERAKČNÍ PRVEK
	KRAJINNÁ PAMÁTKOVÁ ZÓNA - NÁVRH TŘEBOŇSKÁ RYBNÍČNÍ KRAJINA
	NATURA 2000 - PTAČÍ OBLAST
	BIOSFÉRIČKÁ REZERVACE UNESCO
	BIOTOP VYBRANÝCH ZVLÁŠTĚ CHRÁNĚNÝCH DRUHŮ VELKÝCH SAVCŮ
	HODNOTNÝ STROM - HRUŠEŇ
	CELÉ SPRÁVNÍ ÚZEMÍ OBCE JE SITUOVÁNO V CHOPAV

OCHRANA KULTURNÍCH HODNOT

	ÚZEMÍ S ARCHEOLOGICKÝMI NÁLEZY
	REGION LIDOVÉ ARCHITEKTURY
	HISTORICKÉ JÁDRO OBCE
	VÁLČNÉ HROBY, SOCHA, KAPLIČKA, PAMÁTIK, BOŽÍ MIKA
	ARCHITEKTONICKY CENNÁ STAVBA

Územní plán Hrachoviště

ODŮVODNĚNÍ	KOORDINAČNÍ VÝKRES
Ing. arch. Dominik Daněk Hosín 165, 373 41 Hluboká nad Vltavou IČ: 11 998 156 tel. 737 048 203, danek.do@seznam.cz	RAZÍTKA A PODPISY: Digitálně podepsal Ing. arch. Dominik Daněk Datum: 2025.02.18 08:51:57 +01'00'
ZPRACOVATEL: ING. ARCH. DOMINIK DANĚK KRESLIL: ING. ARCH. DOMINIK DANĚK	
ČÍSLO ZAKÁZKY: 07_2022 DATUM: LISTOPAD 2024 MĚŘÍTKO: 1 : 5 000	ČÍSLO VÝKRESU: 4 ČÍSLO PARÉ: 1

ZÁZNAM O ÚČINNOSTI

DATUM NABÝTÍ ÚČINNOSTI: 21.02.2025	
PORÍZOVATEL: Městský úřad Třeboně, Odbor územního plánování a stavebního řádu, Odsěšení územního plánování Ing. Miroslav Roubal	SPRÁVNÍ ORGÁN, KTERÝ ÚPD VYDAL: ZASTUPITELSTVO OBCE HRACHOVIŠTĚ
RAZÍTKO A PODPIS:	RAZÍTKO A PODPIS:

